


Załącznik Nr 1 do Uchwały Nr *922*./2023  
 Zarządu Powiatu w Pułtusku  
 z dnia *25 października*.....2023 r.

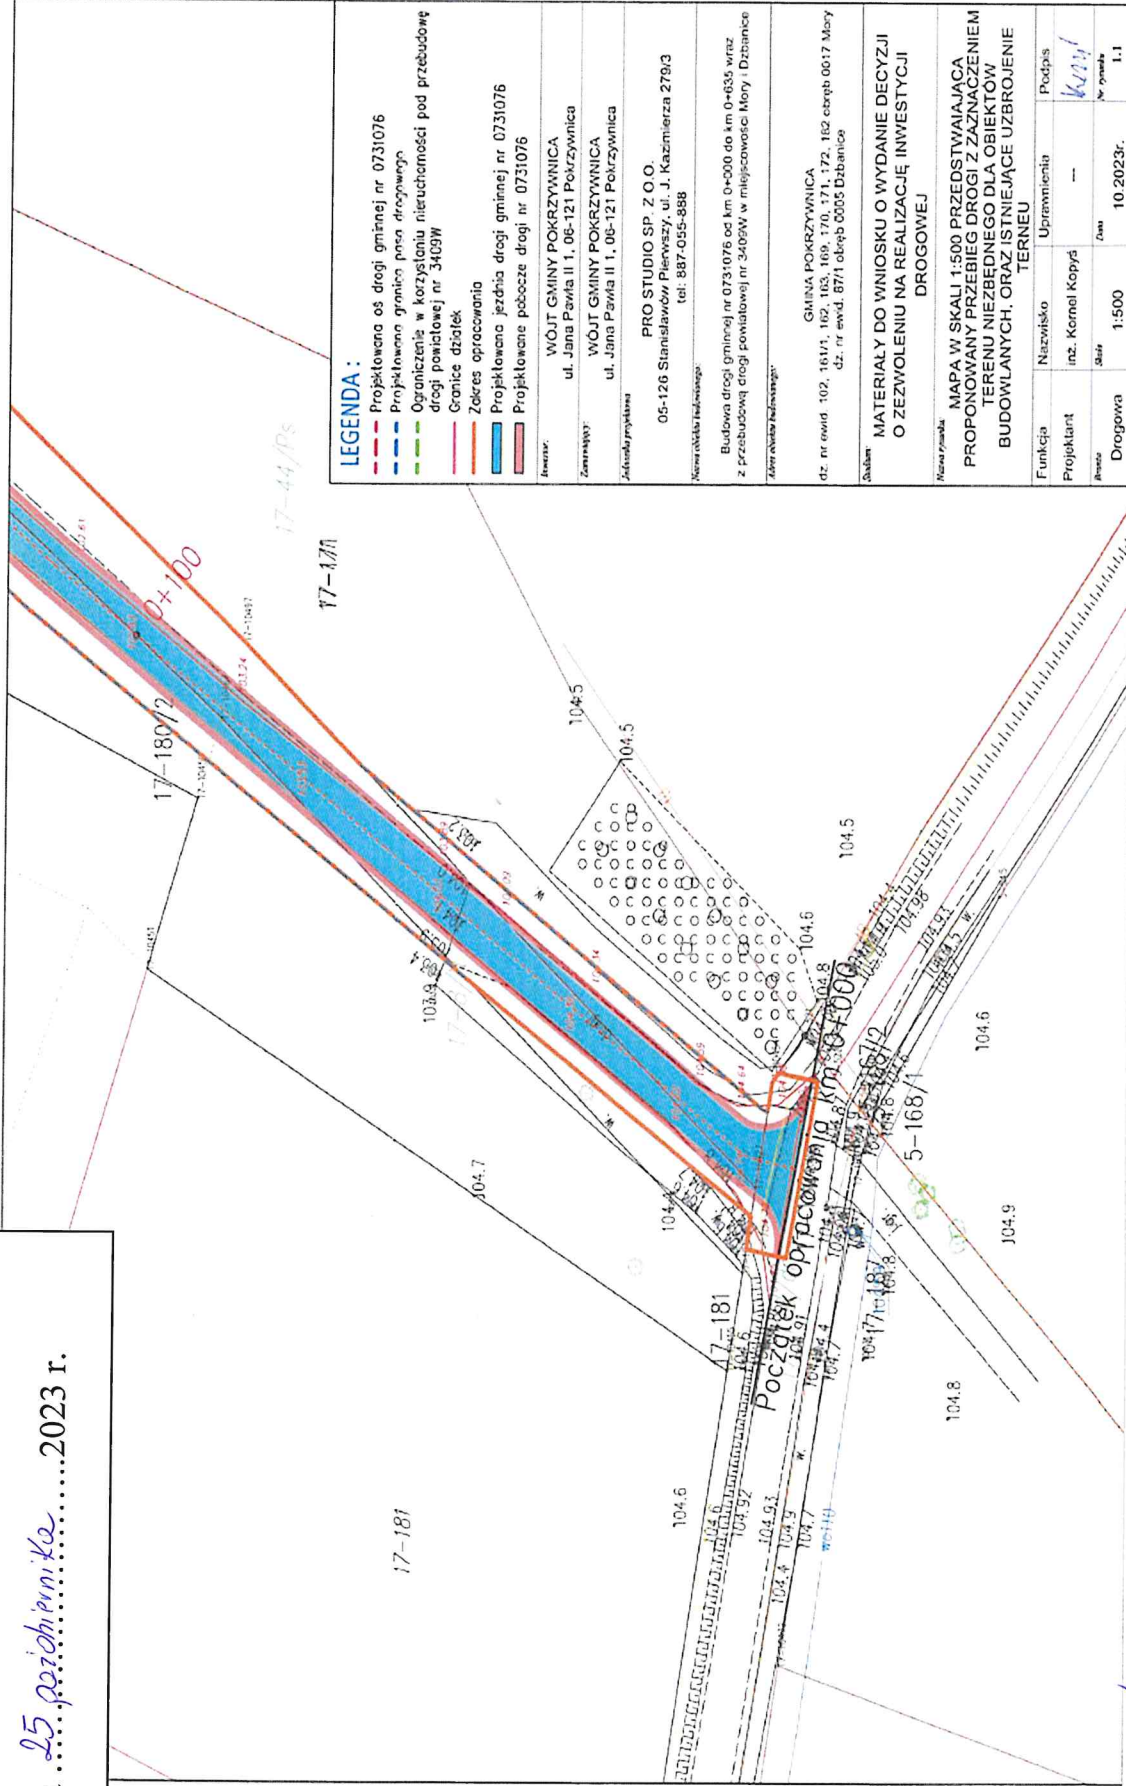

**LEGENDA :**

- Projektowana os. drogi gminnej nr 0731076
- Projektowana granica pasa drogowego
- Ograniczenie w korzystaniu nieruchomości pod przebudowę drogi powiatowej nr 3409W
- Granice działek
- Zakres opracowania
- Projektowana jezdnia drogi gminnej nr 0731076
- Projektowane pobocze drogi nr 0731076

**Inwestor:** WÓJT GMINY POKRZYWNICA  
 ul. Jana Pawła II, 06-121 Pokrzywnica

**Zamawiający:** WÓJT GMINY POKRZYWNICA  
 ul. Jana Pawła II, 06-121 Pokrzywnica

**Autoru projektu:** PRO STUDIO SP. Z O.O.  
 05-126 Stanisławów, Pokrzywy, ul. J. Kazmierza 279/3  
 tel. 887-055-888

**Wzrost obiektu technicznego:** Budowa drogi gminnej nr 0731076 od km 0+000 do km 0+635 wraz z przebudową drogi powiatowej nr 3409W w miejscowości Mory i Dobranice

**Zakres obiektu technicznego:** GMINA POKRZYWNICA  
 dz. nr ewid. 102, 161/1, 162, 163, 106, 107, 11, 11-1, 172, 162, cześć 0617 Mory  
 dz. nr ewid. 87/1 obszar 0005 Dobranice

**Opis:** MATERIAŁY DO WNIOSKU O WYDANIE DECYZJI O ZEZWOLENIU NA REALIZACJĘ INWESTYCJI DROGOWEJ

**Nazwa rysunku:** MAPA W SKALI 1:500 PRZEDSTAWIAJĄCA PROPOZYCYJNY PRZEBIEG DROGI Z ZAZNACZENIEM TERENU NIEZBĘDNEGO DLA OBIEKTÓW BUDOWLANYCH, ORAZ ISTNIEJĄCE UZBROJENIE TERENU

Funkcja	Nazwisko	Upoważnienie	Podpis
Projektant	inż. Kornel Kopyd	---	<i>Kopyd</i>
Rysownik	data	data	nr rysunku
Drogowa	1:500	10.2023r.	1.1

**DYREKTOR**  
*[Signature]*  
 mgr inż. Marek Kamiński

**STAROSTA**  
*[Signature]*  
 Jan Zalewski