


Załącznik Nr 2 do uchwały Nr. 665/2022
Zarządu Powiatu w Pułtusku
z dnia 5 lipca 2022 r.

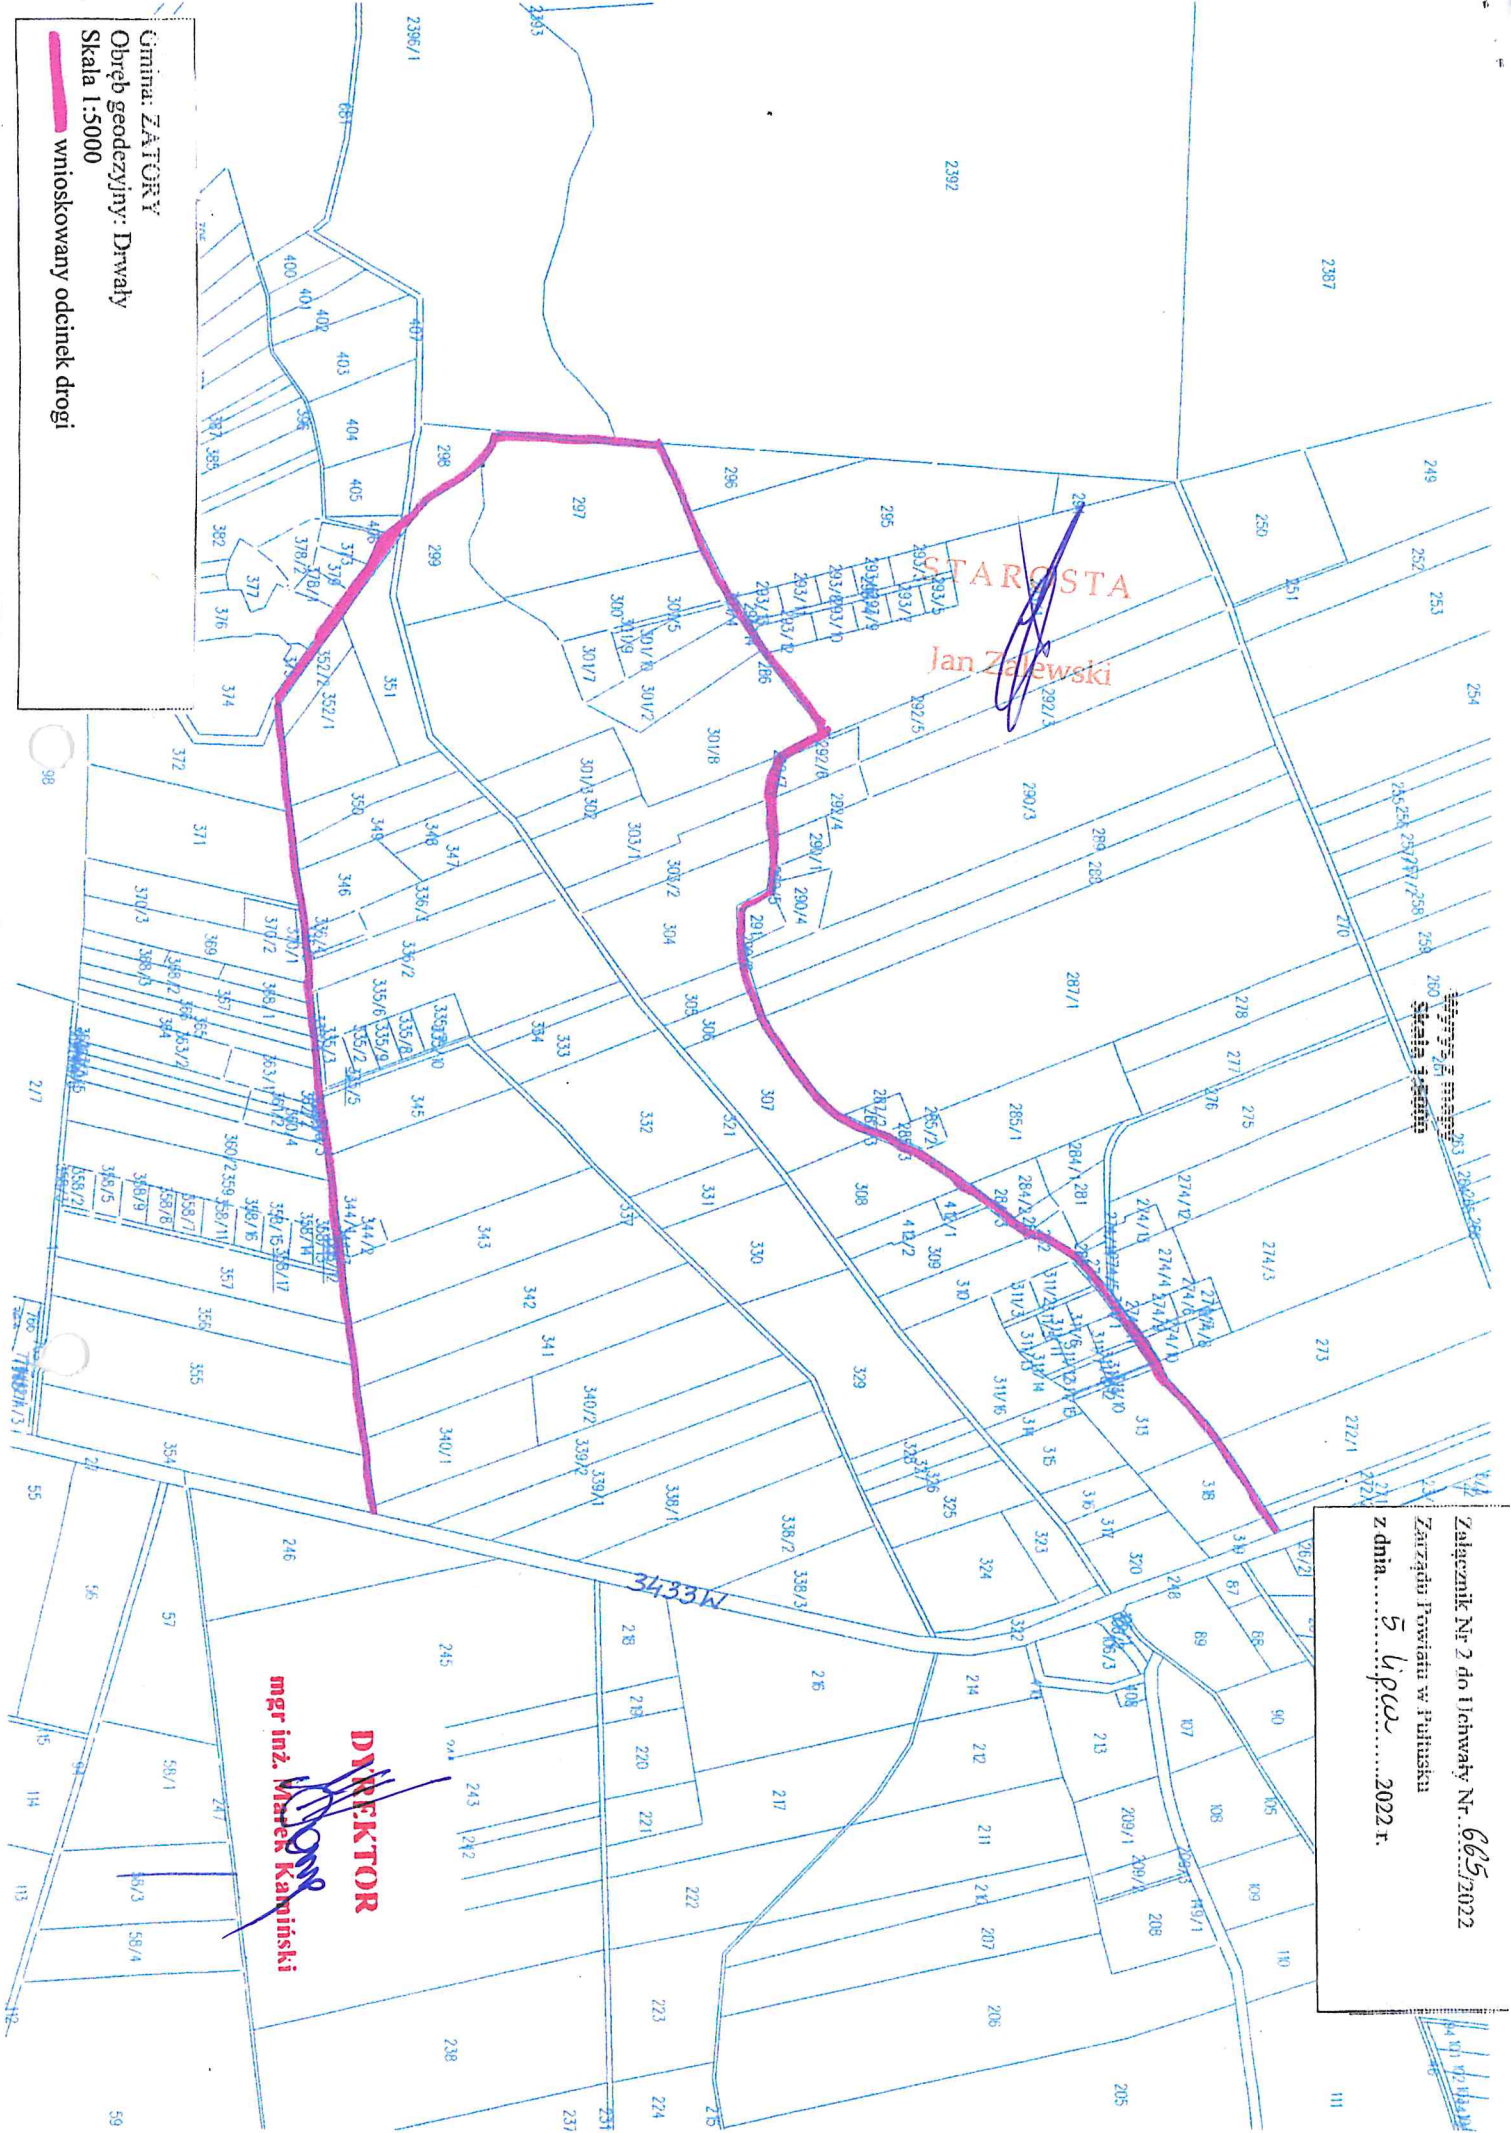

STAROSTA
Jan Zaleski

DIREKTOR
mgr inż. **Marek Kamiński**

Umiata: ZATORY
Obręb geodezyjny: Drwały
Skala 1:5000
wnioskowany odcinek drogi