


Załącznik Nr 3 do Uchwały Nr 222./2023
 Zarządu Powiatu w Pułtusku
 z dnia 25.10.2023 r.

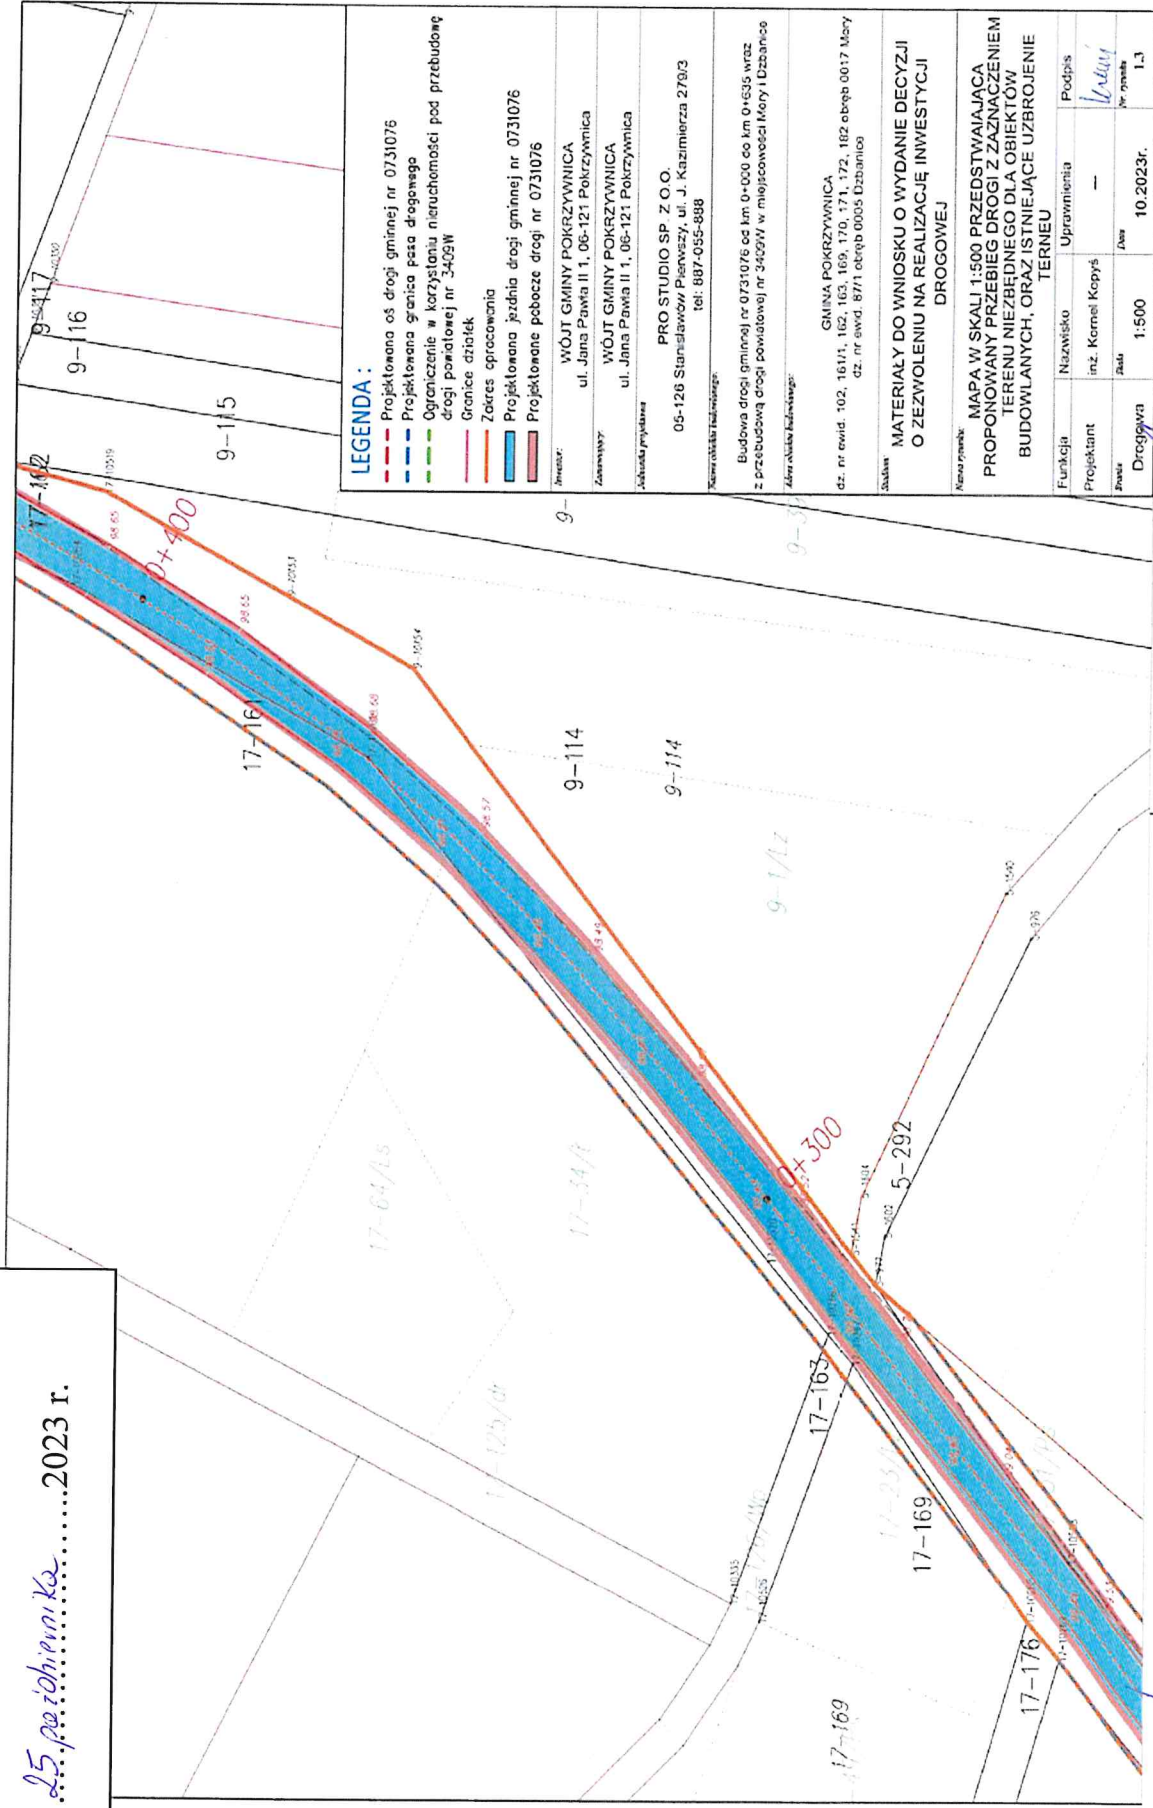

LEGENDA:

- - - - - Projektowana osi drogi gminnej nr 0731076
- - - - - Projektowana granica pasa drogowego
- - - - - Ograniczenie w korzystaniu nieruchomości pod przebudowę drogi powiatowej nr 3402W
- - - - - Granice działek
- - - - - Zakres opracowania
- - - - - Projektowana jezdnia drogi gminnej nr 0731076
- - - - - Projektowane pobocze drogi nr 0731076

Imię i nazwisko: WOJCI GMINY POKRZYWNICA
 ul. Jana Pawła II 1, 06-121 Pokrzywnica

Zamawiający: WOJCI GMINY POKRZYWNICA
 ul. Jana Pawła II 1, 06-121 Pokrzywnica

Adres wykonawcy: PRO STUDIO SP. Z O.O.
 05-126 Stanisławów Pieniężny, ul. J. Kazimierza 279/3
 tel. 887-055-888

Adres obiektu budowlanego: Budowa drogi gminnej nr 0731076 od km 0+000 do km 0+635 wraz z przebudową drogi powiatowej nr 3402W w miejscowości Mory i Dzbanoś

Adres obiektu budowlanego: GMINA POKRZYWNICA
 dz. nr ewid. 102, 161/1, 162, 163, 169, 170, 171, 172, 182 obejm 0017 Mory
 dz. nr ewid. 8711 obejm 0005 Dzbanoś

Stan: MATERIAŁY DO WNIOSKU O WYDANIE DECYZYJI O ZEZWOLENIU NA REALIZACJĘ INWESTYCJI DROGOWEJ

Skala: MAPA W SKALI 1:500 PRZEDSTAWIAJĄCA PROPONOWANY PRZEBIEG DROGI Z ZAZNACZENIEM TERENU NIEZBĘDNEGO DLA OBIEKTÓW BUDOWLANYCH, ORAZ ISTNIEJĄCE UZBROJENIE TERENU

Funkcja	Nazwisko	Uprawnienia	Podpis
Projektant	inż. Korneł Kopyś	---	<i>Korneł Kopyś</i>
Skala	1:500	10.2023r.	1.3

STAROSTA
 Jan Zalewski

DYREKTOR
 mgr inż. Marek Kamiński